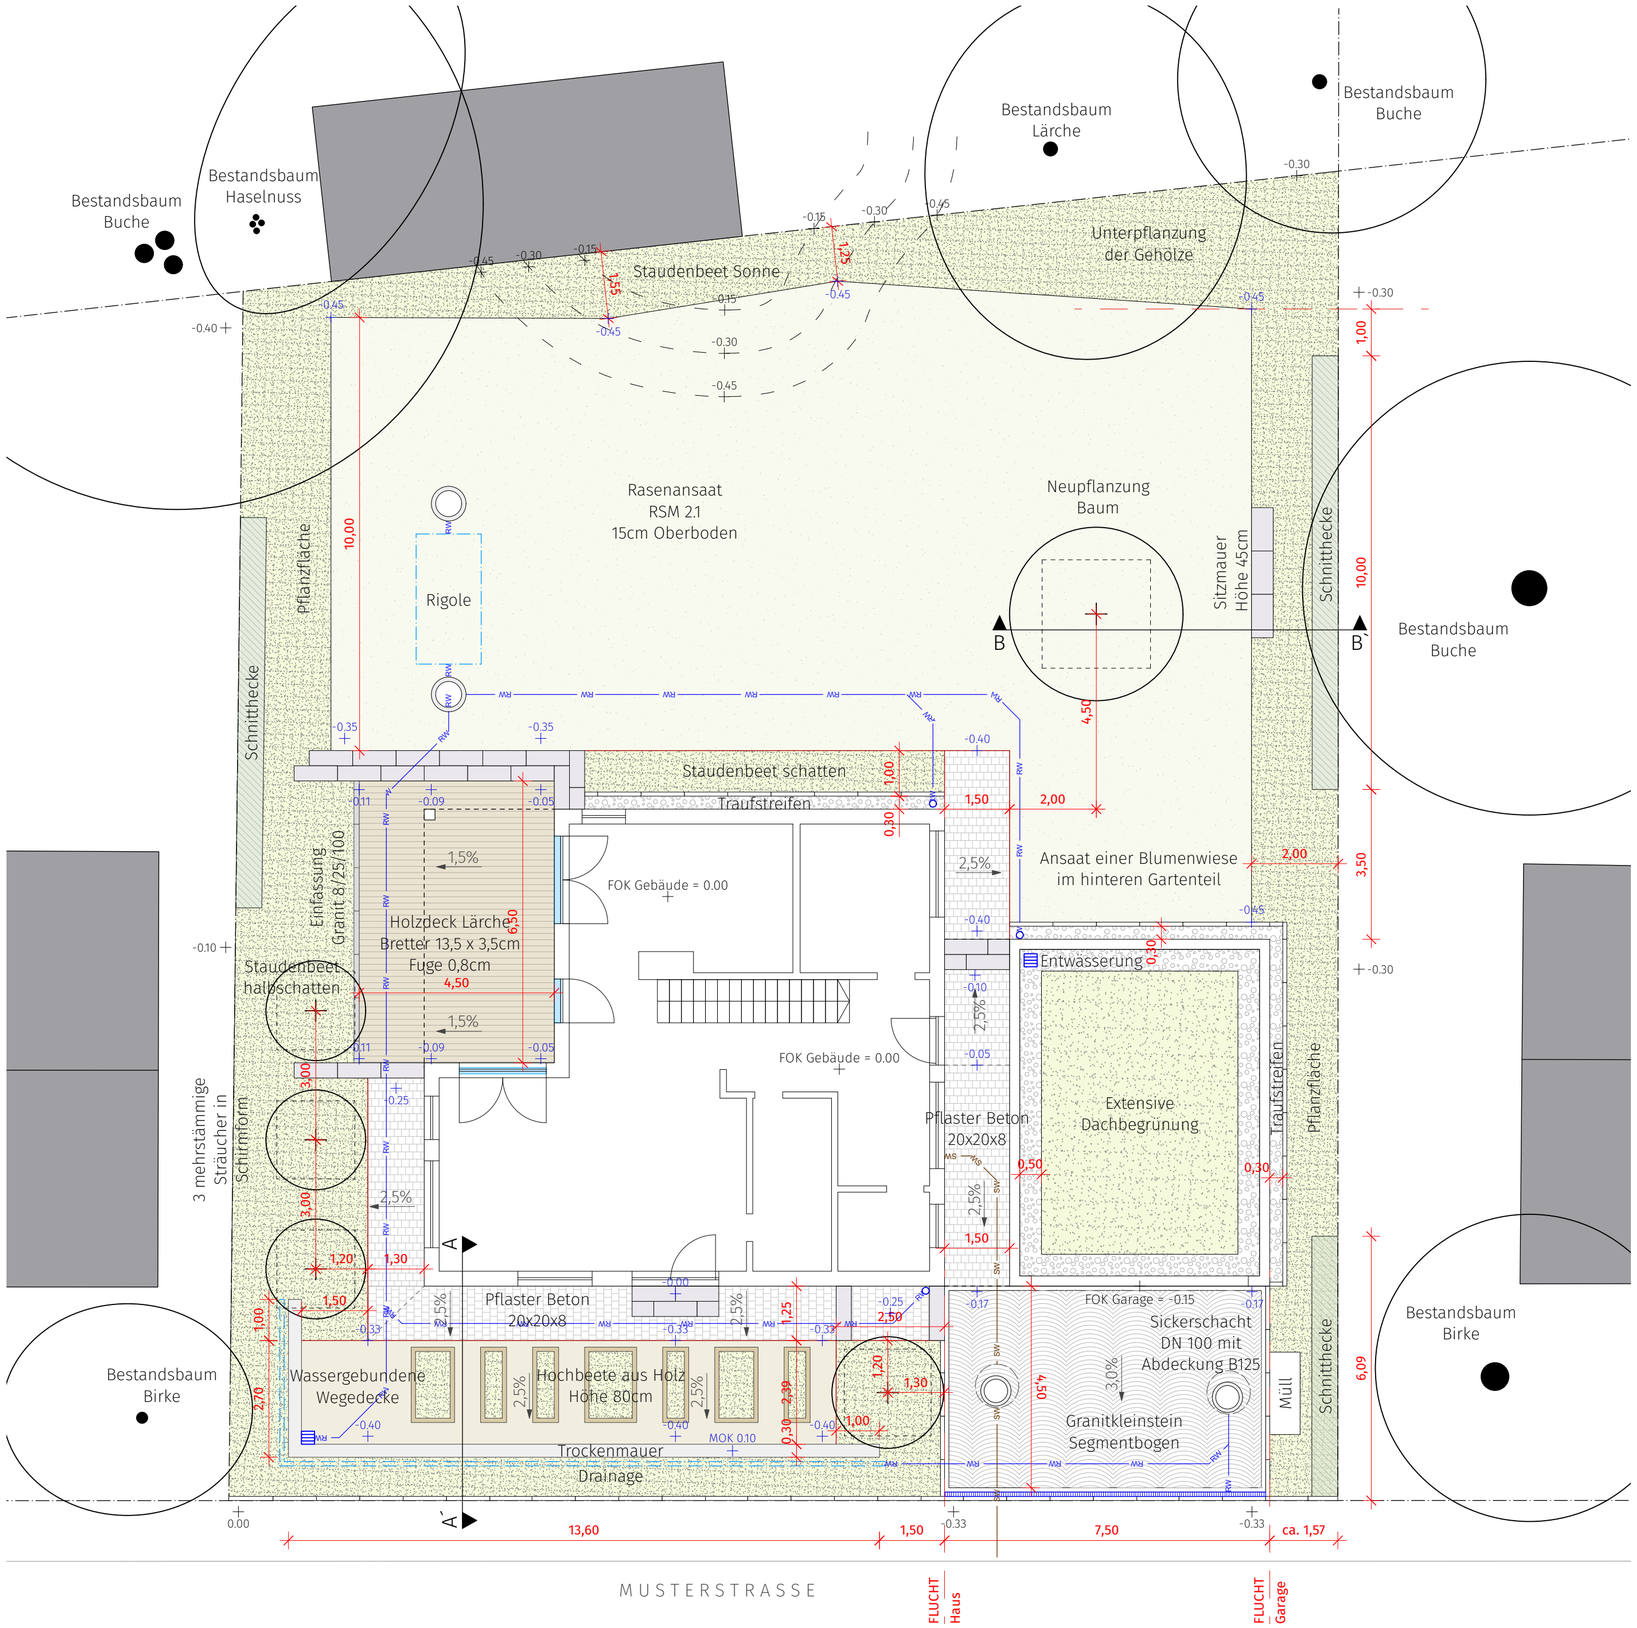

LEGENDE

BELAGSFLÄCHEN
- Pflaster Beton 20x20x8
- Holzdeck
- Granitkleinstein 8/11 Segementbogen

EINFASSUNGEN
- Stahlkante
- Kantenstein Beton
- Einfassung Hochbord Granit

MAUERN / STUFEN
- Blockstufe, Beton
- Trockenmauer

VEGETATION
- Rasen- und Wiesenfläche
- Pflanzfläche
- Schnitthecke
- Baum Neupflanzung
- Bestandsbaum

AUSSTATTUNG
- Zaun

ENTWÄSSERUNG
- Kastenrinne
- Fassadenrinne
- Hofsinkkasten
- Rigole
- RW Regenwasserleitung
- Drainageleitung

ALLGEMEIN
- Flurgrenze
- Gebäude Umgebung
- 0.00 Höhe Bestand
- 0.00 Höhe Planung

AUSFÜHRUNGSPLAN

Bauvorhaben **Privatgarten Familie Mustermann**

Musterstraße 1, 8000 Musterstadt

Landkreis	Musterstadt
Gemeinde	Musterdorf
Gemarkung	Musterdorf
Flur-Nr.	123/1

Bauherr VGL Bayern e.V.
Leharstraße 1
82166 Gräfelfing

Bauherr

Index A 08.02.21 Änderung Lage der Hochbeete

Inhalt **AUSFÜHRUNGSPLAN GESAMT** 1:100

Allgemein	Datum	10.02.21
	Planformat	DIN A2
	Projektnummer	21-11

Planverfasser dobler | gartendesign
Ampertalweg 3
85395 Attenkirchen / Thalham

Bearbeiter Christian Dobler
B.eng. Landschaftsarchitektur
Meister Garten- und Landschaftsbau

Allgemeine Hinweise: Maße sind vor Ort verantwortlich zu prüfen. Unstimmigkeiten sind unverzüglich mit der örtlichen Bauüberwachung zu klären. Alle Details sind Bestandteil der Planung und unbedingt zu berücksichtigen. Mauern und tragende Elemente sind vom Statiker zu berechnen und zu überprüfen. Entwässerung und Höhen sind von der Ausführenden Firma zu überprüfen / zu planen.
Vorhandene Leitungen sind festzustellen. Es ist von der Ausführenden Firma zu prüfen, ob die Planung mit den Festsetzungen des Bebauungsplanes übereinstimmen und ob eine Genehmigung erforderlich ist. Die anerkannten Regeln der Bautechnik sind einzuhalten. Der Planinhalt ist urheberrechtlich geschützt.