


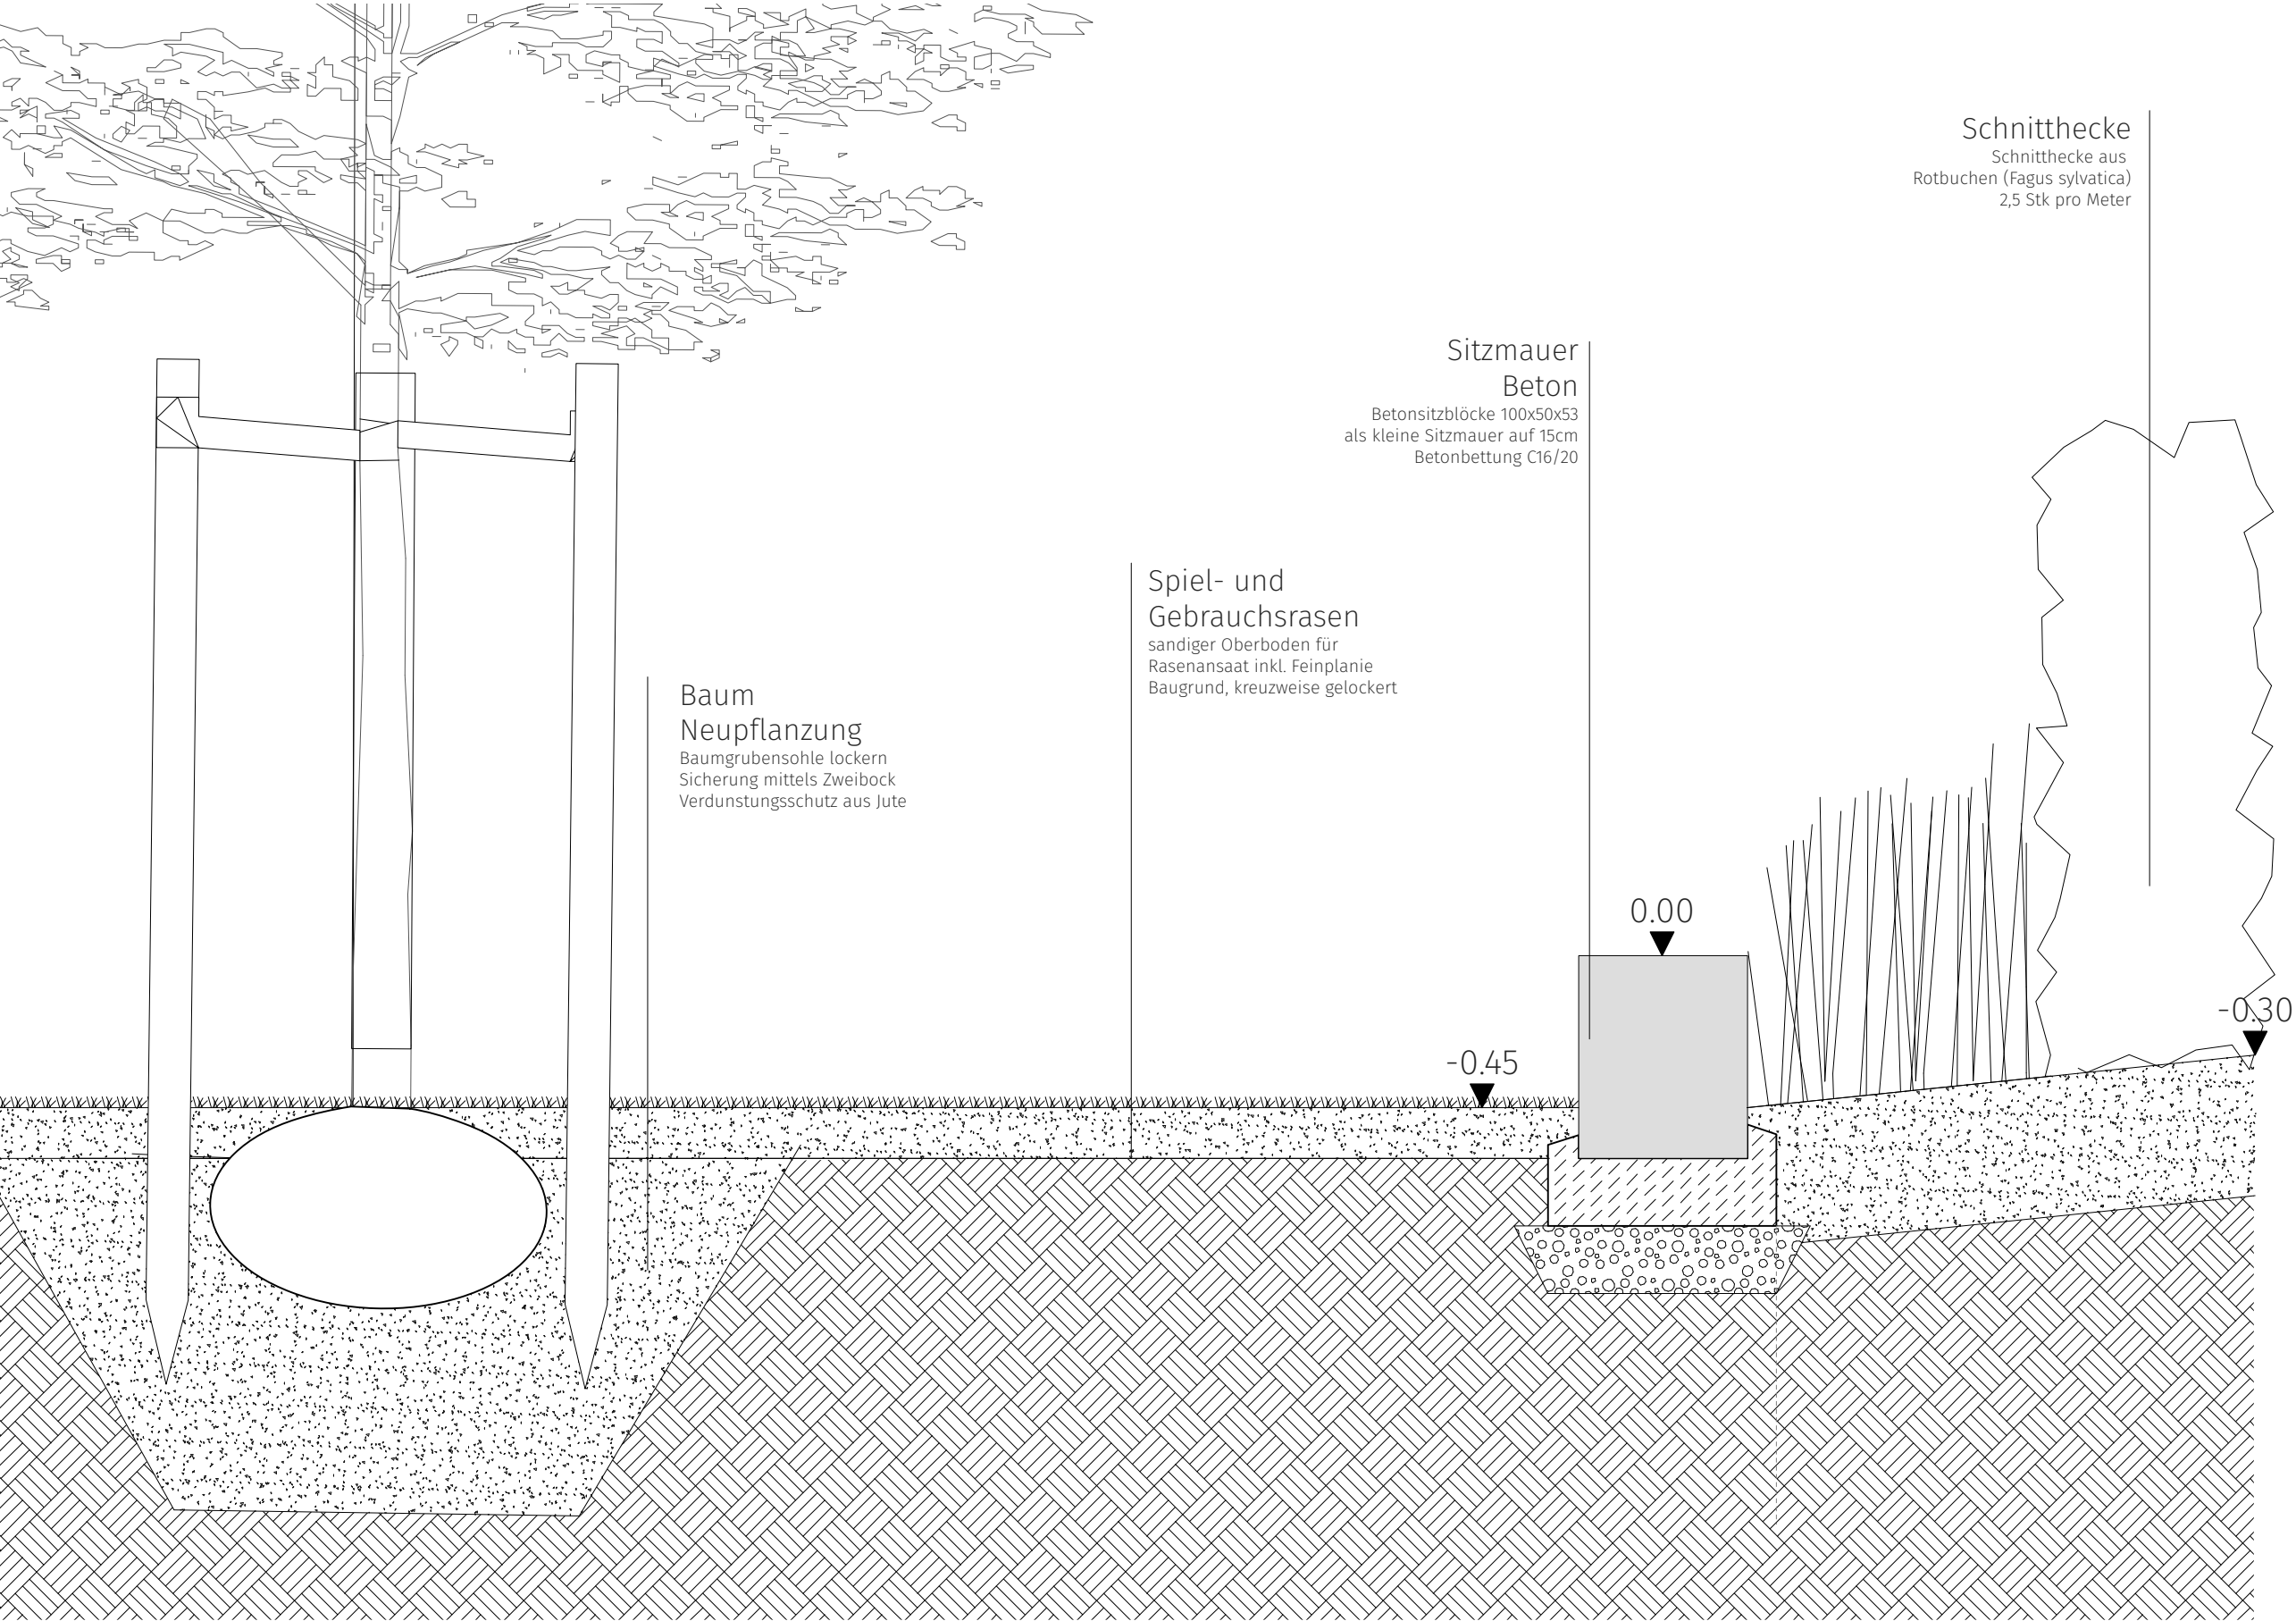

SCHNITT B-B´ | Maßstab 1:20

DETAIL SCHNITT B-B´

Bauvorhaben		Plannummer	Datum	Bearbeiter	Projektnummer	Planformat
Privatgarten Familie Mustermann		21-11_Schnitte_202	10.02.21	CD	21-11	DIN A3
Ort	Planverfasser	Bauherr	Index			
Musterstraße 1, 8000 Musterstadt	dobler gartendesign Ampertalweg 3	VGL Bayern e.V. Leharstraße 1				
Flur-Nr. 123/1	85395 Attenkirchen / Thalham	82166 Gräfelfing				

Maße sind vor Ort verantwortlich zu prüfen. Unstimmigkeiten sind unverzüglich mit der örtlichen Bauüberwachung zu klären. Alle Details sind Bestandteil der Planung und unbedingt zu berücksichtigen. Mauern und tragende Elemente sind vom Statiker zu berechnen und zu überprüfen. Entwässerung und Höhen sind von der Ausführenden Firma zu überprüfen. Vorhandene Leitungen sind festzustellen. Der Planinhalt ist urheberrechtlich geschützt.