

Schnitthecke
Schnitthecke aus
Rotbuchen (*Fagus sylvatica*)
2,5 Stk pro Meter

Sitzmauer
Beton

Betonsitzblöcke 100x50x53
als kleine Sitzmauer auf 15cm
Betonbettung C16/20

Spiel- und
Gebrauchsrasen

sandiger Oberboden für
Rasensaat inkl. Feinplanie
Baugrund, kreuzweise gelockert


Baum
Neupflanzung

Baumgrubensohle lockern
Sicherung mittels Zweibock
Verdunstungsschutz aus Jute

0.00
-0.45

-0.30

SCHNITT B-B'

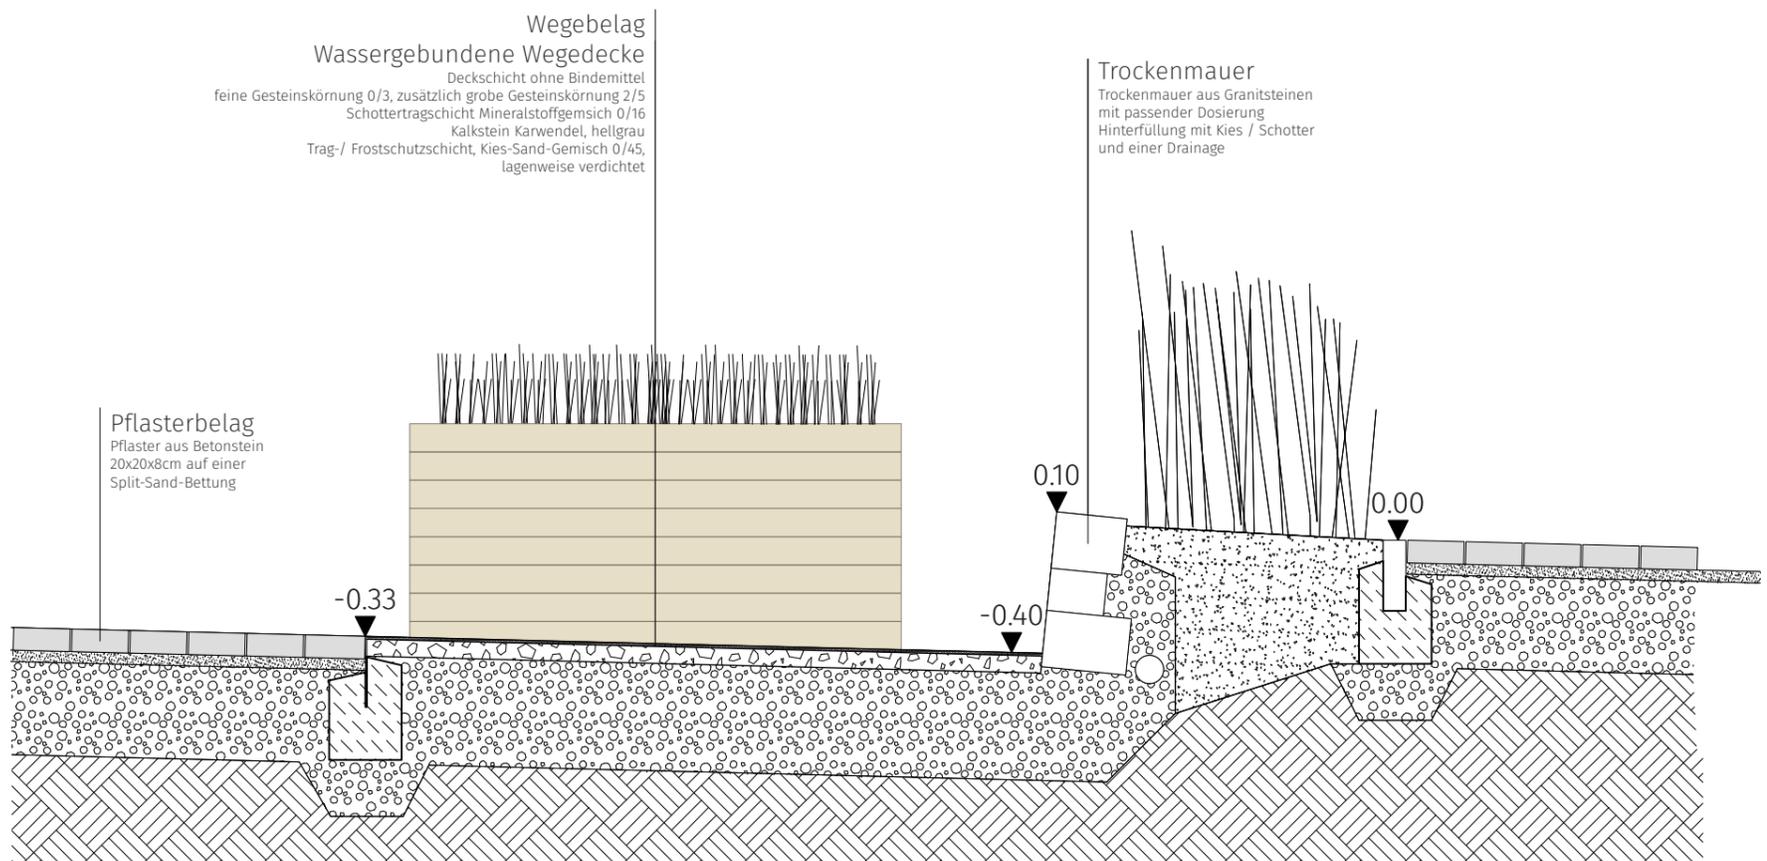

Wegebelag

Wassergebundene Wegedecke

Deckschicht ohne Bindemittel
feine Gesteinskörnung 0/3, zusätzlich grobe Gesteinskörnung 2/5
Schottertragschicht Mineralstoffgemisch 0/16
Kalkstein Karwendel, hellgrau
Trag-/ Frostschuttschicht, Kies-Sand-Gemisch 0/45,
lagenweise verdichtet

Trockenmauer

Trockenmauer aus Granitsteinen
mit passender Dosierung
Hinterfüllung mit Kies / Schotter
und einer Drainage

Pflasterbelag

Pflaster aus Betonstein
20x20x8cm auf einer
Split-Sand-Bettung

-0.33

-0.40

0.10

0.00

SCHNITT A-A'

SCHNITTE

/Users/christianobler/Documents/ARBEIT/09_Projekte/21-11 - Übungsplan VGL/04_Baustellenplan/21-11_Übungsplan VGL_V_2023_AP_v24.vwx

Bauvorhaben
Privatgarten Mustermann

Maßstab 1:25 Datum 20.11.23 Bearbeiter CD Projektnummer 21-011 Planformat DIN A3

Ort	Planverfasser	Bauherr	Index
Musterstraße 1, 8000 Musterstadt	dobler gartendesign Ampertalweg 3 85395 Attenkirchen	VGL Bayern e.V. Leharstraße 1 82166 Gräfelfing	_____
Flur-Nr. 1/100			_____

Maße sind vor Ort verantwortlich zu prüfen. Unstimmigkeiten sind unverzüglich mit der örtlichen Bauüberwachung zu klären. Alle Details sind Bestandteil der Planung und unbedingt zu berücksichtigen. Mauern und tragende Elemente sind vom Statiker zu berechnen und zu überprüfen. Entwässerung und Höhen sind von der Ausführenden Firma zu überprüfen. Vorhandene Leitungen sind festzustellen. Der Planinhalt ist urheberrechtlich geschützt.