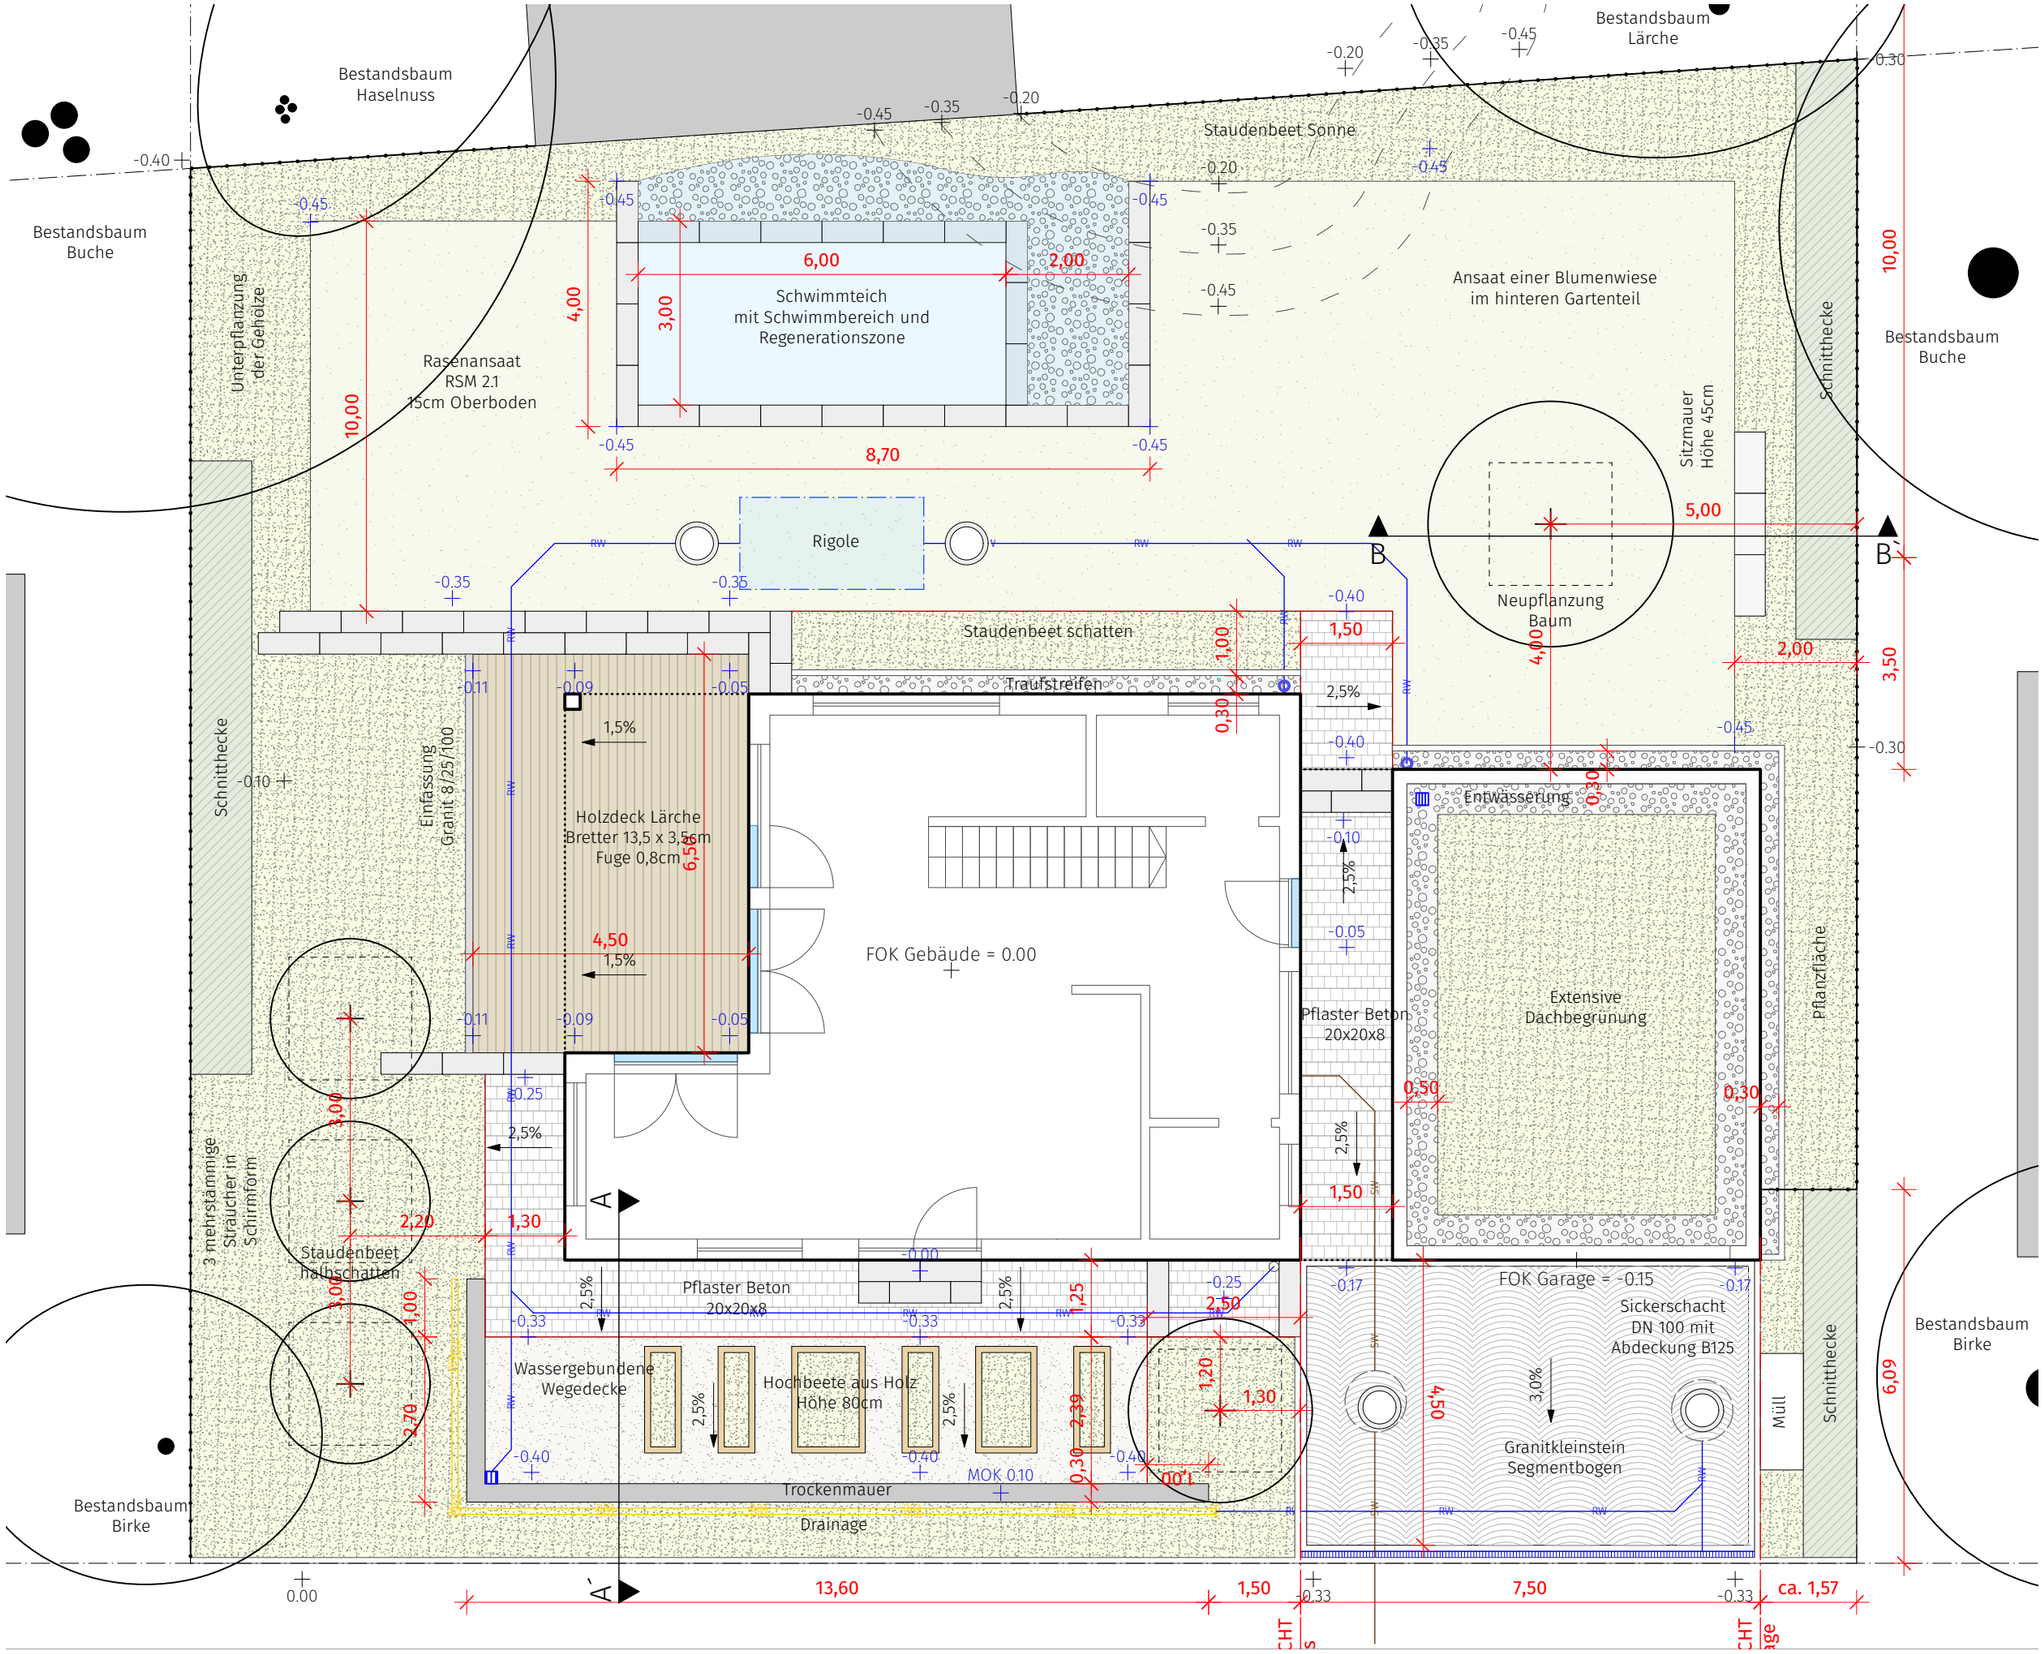

WERKPLAN

Bauvorhaben
Privatgarten Mustermann

Ort
Musterstraße 1, 8000 Musterstadt

Flur-Nr. 1/100

Planverfasser
dobler | gartendesign
Ampertalweg 3
85395 Attenkirchen

Bauherr
VGL Bayern e.V.
Leharstraße 1
82166 Gräfelfing

Maßstab 1:100
Datum 20.11.23
Bearbeiter CD
Projektnummer 21-011
Planformat DIN A3

Index

/Users/christiandobler/Documents/ARBEIT/09_Projekte/21-11 - Übungsplan VGL/04_Baustellenplan/21-11_Übungsplan VGL_V_2023_AP_v24.vwx

Maße sind vor Ort verantwortlich zu prüfen. Unstimmigkeiten sind unverzüglich mit der örtlichen Bauüberwachung zu klären. Alle Details sind Bestandteil der Planung und unbedingt zu berücksichtigen. Mauern und tragende Elemente sind vom Statiker zu berechnen und zu überprüfen. Entwässerung und Höhen sind von der Ausführenden Firma zu überprüfen. Vorhandene Leitungen sind festzustellen. Der Planinhalt ist urheberrechtlich geschützt.